

# Type P6

ca. 81 m<sup>2</sup>



tussenverdieping: **Ballonstraat 15**

1,5<sup>e</sup>: **Ballonstraat 23**

2,5<sup>e</sup>: **Ballonstraat 31**

3,5<sup>e</sup>: **Ballonstraat 39**

Woonkamer met open keuken en toegang tot de loggia • Witte Bribus keuken in parallelstelling met spoeliland, voorzien van zwart composiet blad en ATAG inbouwapparatuur: inductiekookplaat, wandafzuigkap, vaatwasser, oven met geïntegreerde magnetron en koelvriescombinatie • 1 slaapkamer met toegang tot de loggia • Badkamer met douche en wastafel • Apart toilet • 2 inpandige bergingen waarvan 1 met aansluiting voor wasmachine en droger • 1 externe berging • Loggia op het zuiden

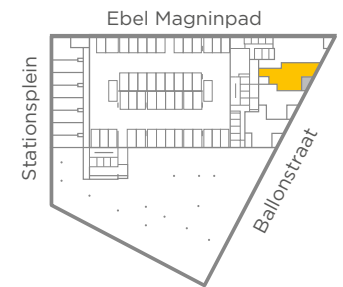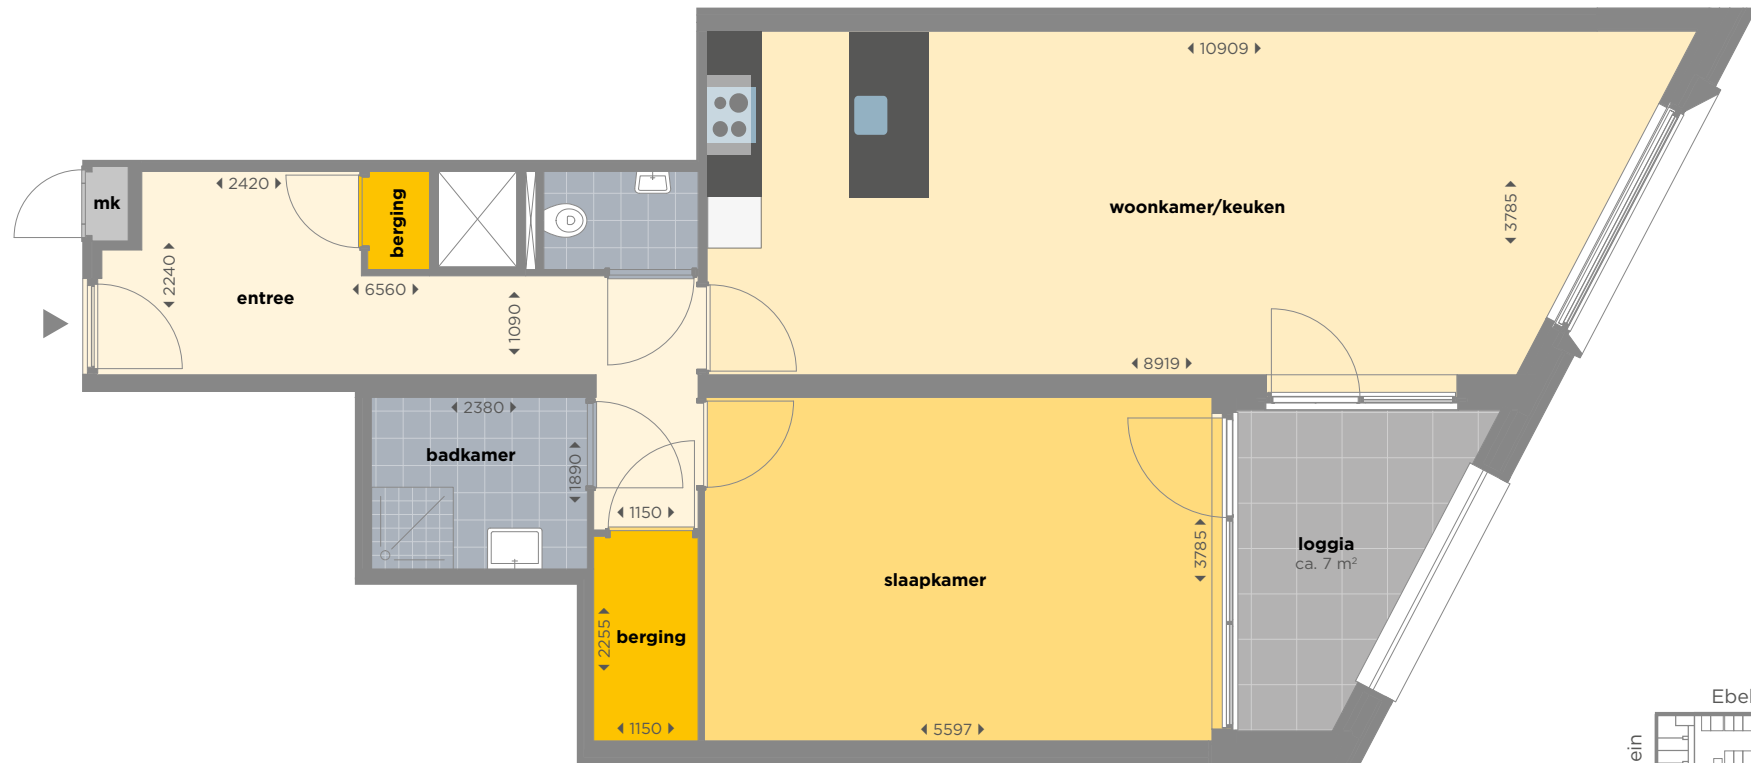

tussenverdieping-3,5<sup>e</sup> verdieping