



Type T38

ca. 119 m²

Toren 1

4^e + 5^e: Ballonstraat 59

Maisonnette gelegen op de 4^e + 5^e verdieping • Woonkamer met open keuken en openslaande deuren naar het dakterras • Witte Bribus keuken in hoekopstelling, voorzien van zwart composiet blad en ATAG inbouwapparatuur: inductiekookplaat, wandafzuigkap, vaatwasser, oven met geïntegreerde magnetron en koelvriescombinatie • Apart toilet • Trap naar de 2^e etage • 3 slaapkamers • Badkamer met ligbad, aparte douche, dubbele wastafel en 2^e toilet • Inpandige berging op 1e etage met aansluiting voor wasmachine en droger • Dakterras op het noord/oost/zuiden • 1 externe berging

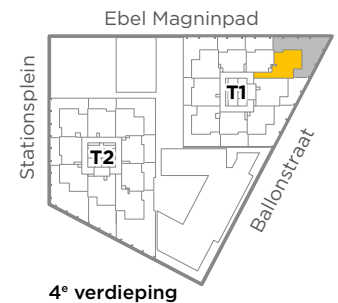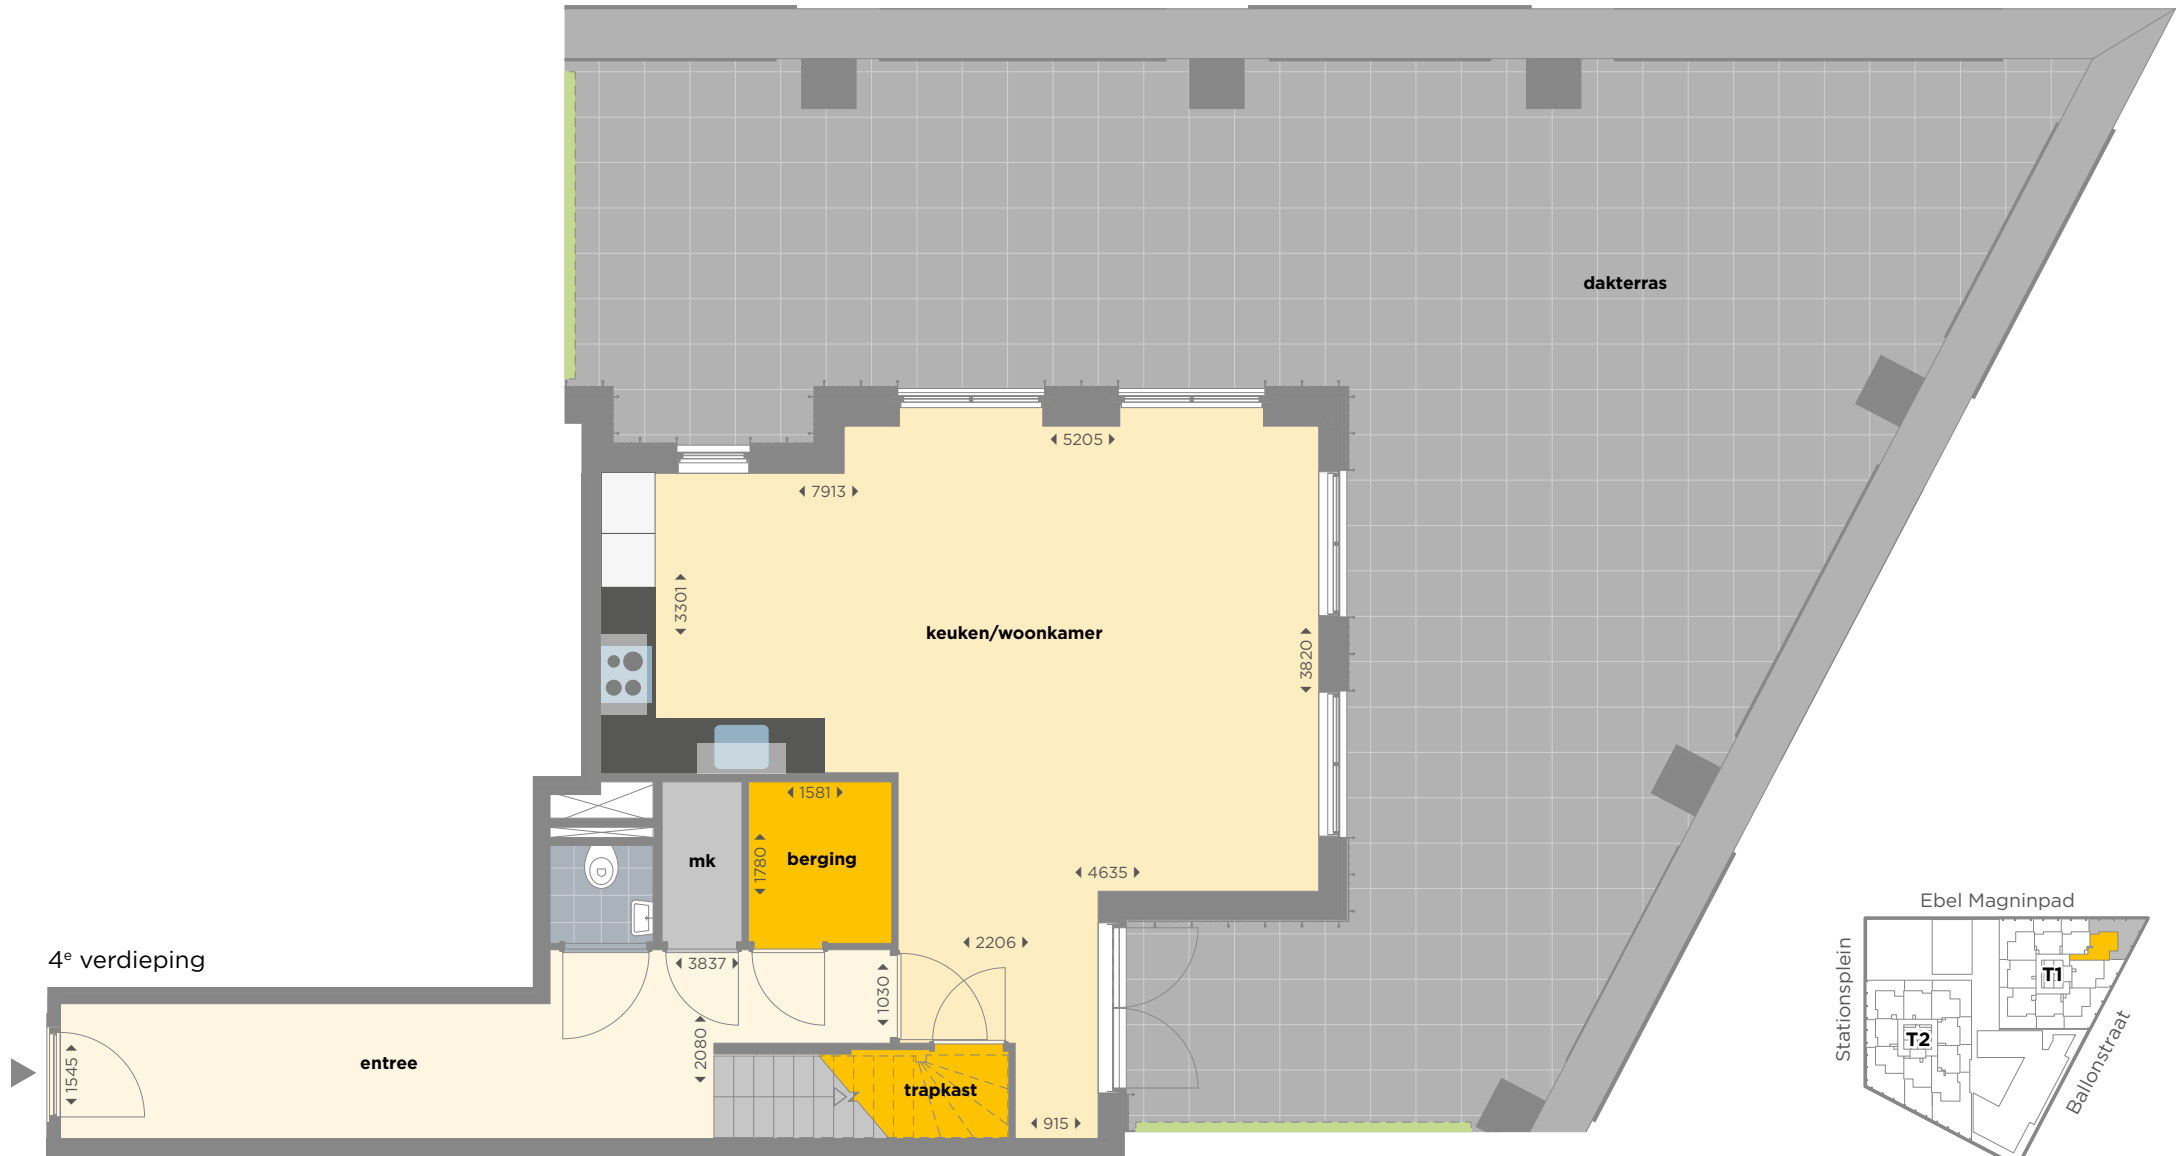

Type T38

